
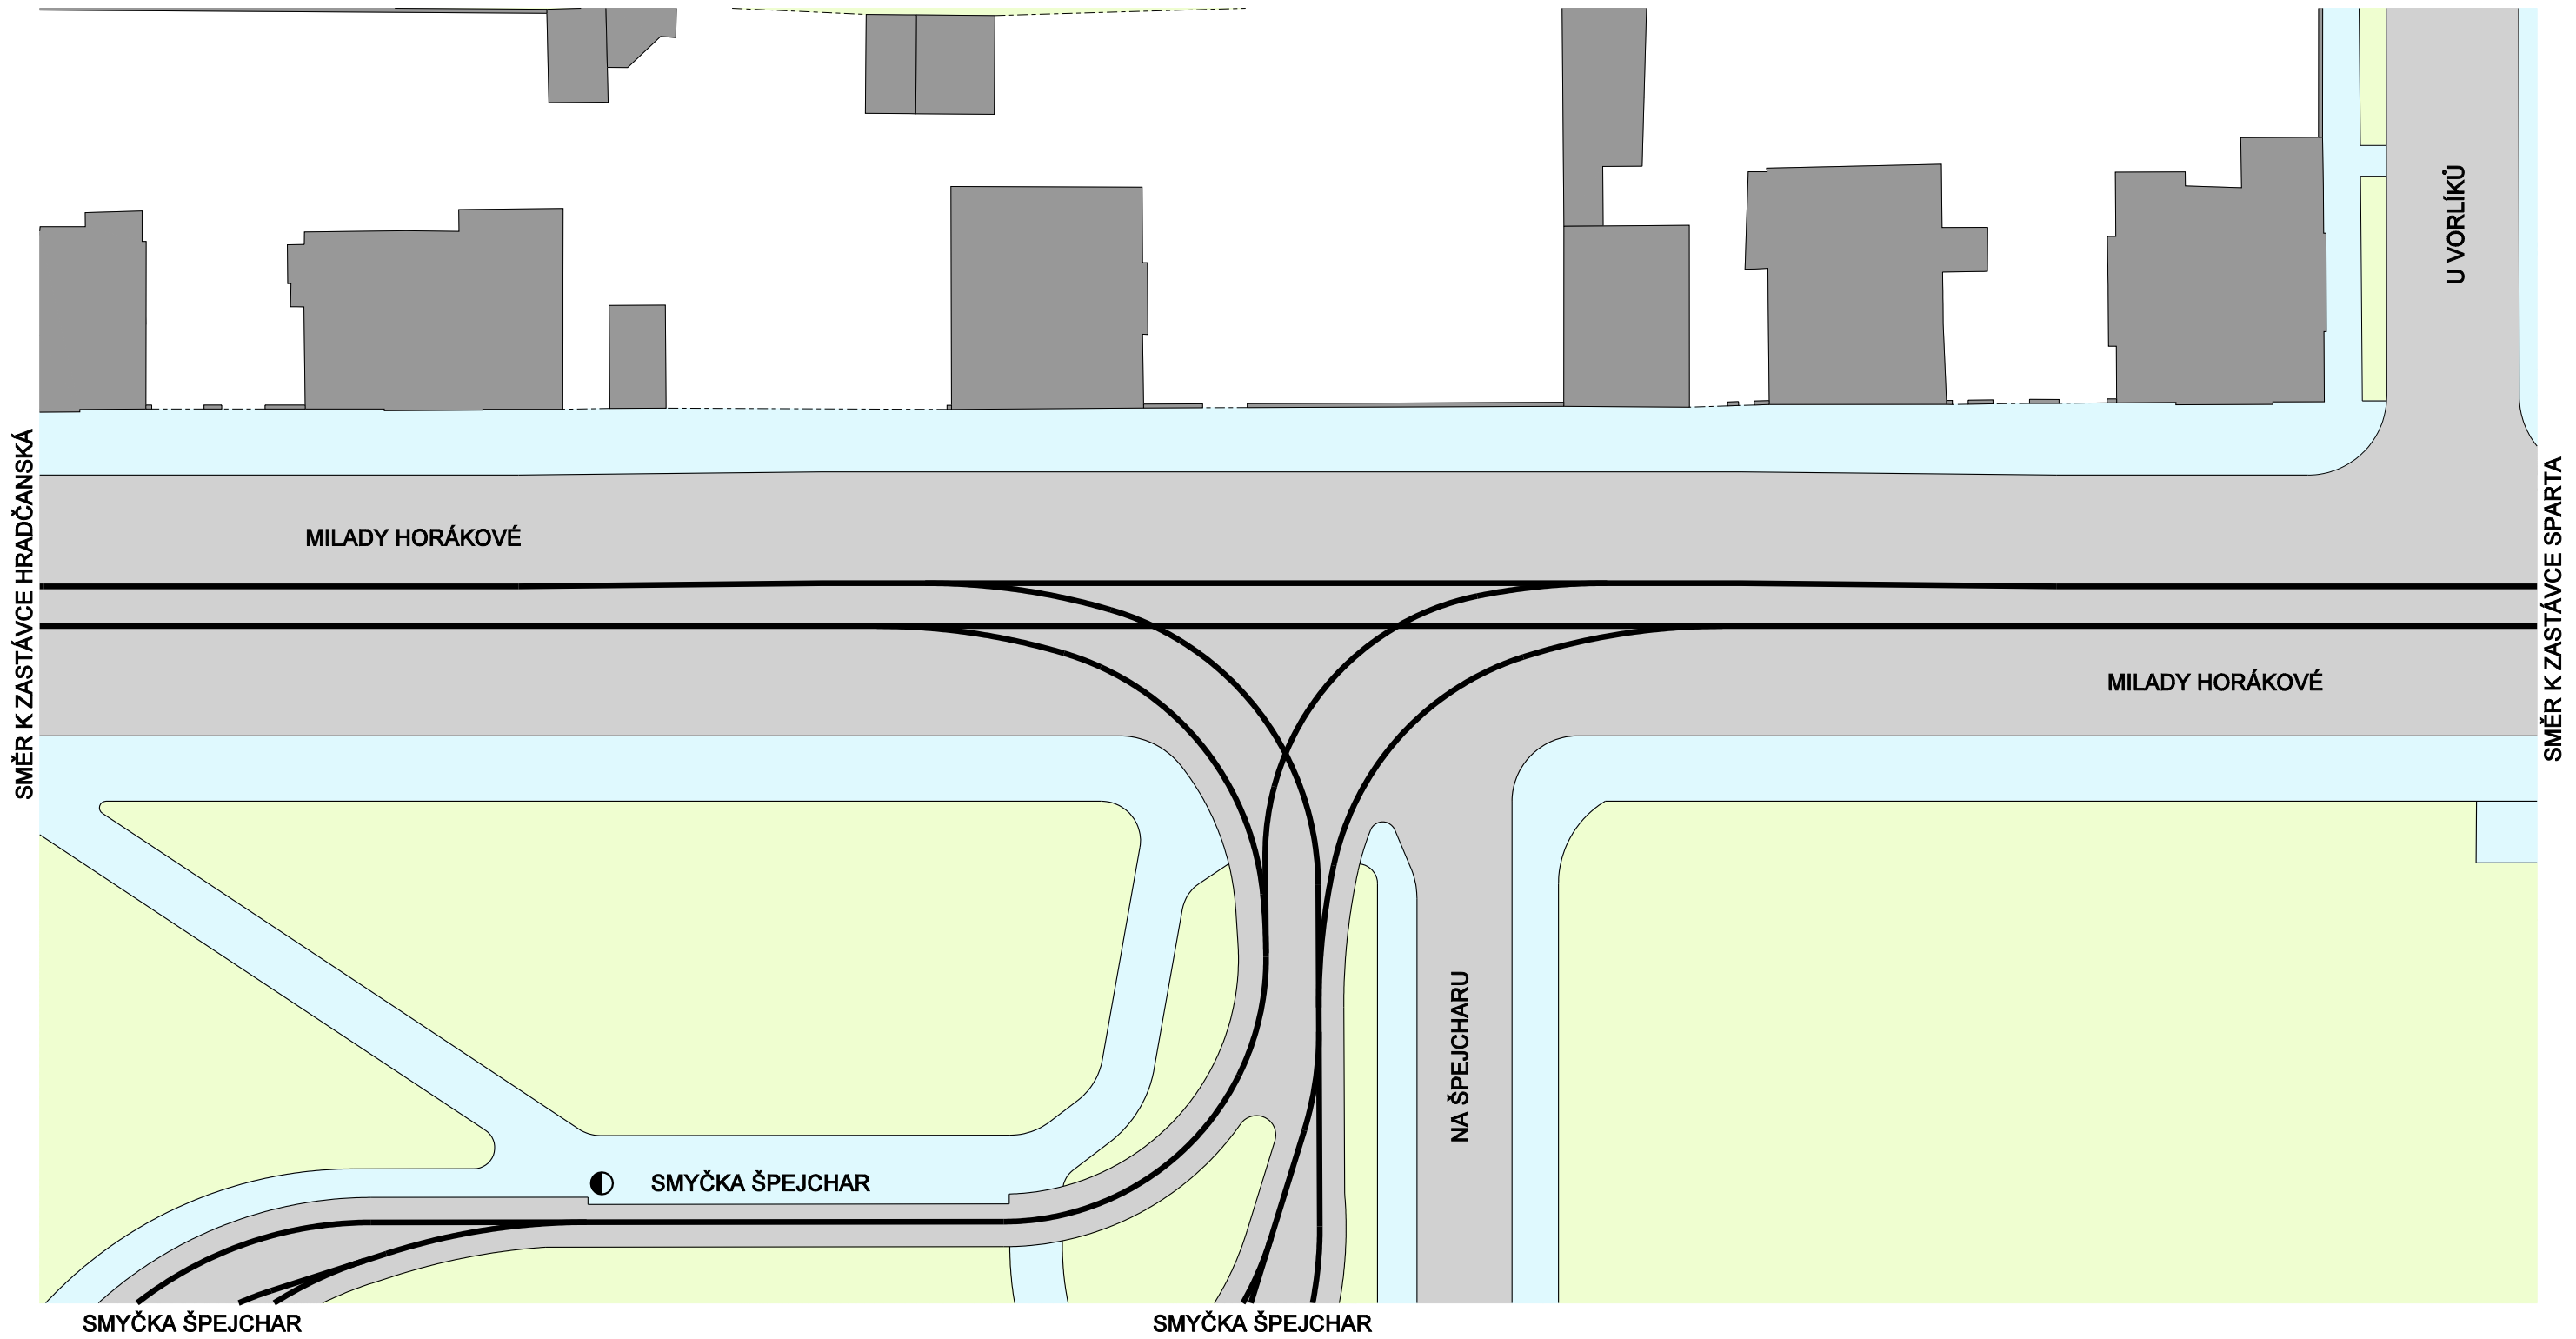


KOLEJOVÉ SCHÉMA KŘIŽOVATKY ŠPEJCHAR

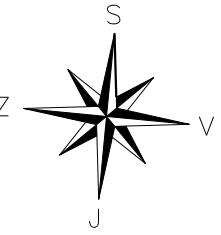

1 : 500 0 10 20 30 40 50 m