



# KOLEJOVÉ SCHÉMA KŘÍŽOVATKY PODĚBRADSKÁ x NA OBRÁTCE

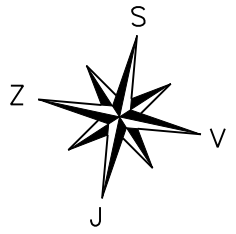

SMĚR K ZASTÁVCE NOVÝ HLOUBĚTÍN

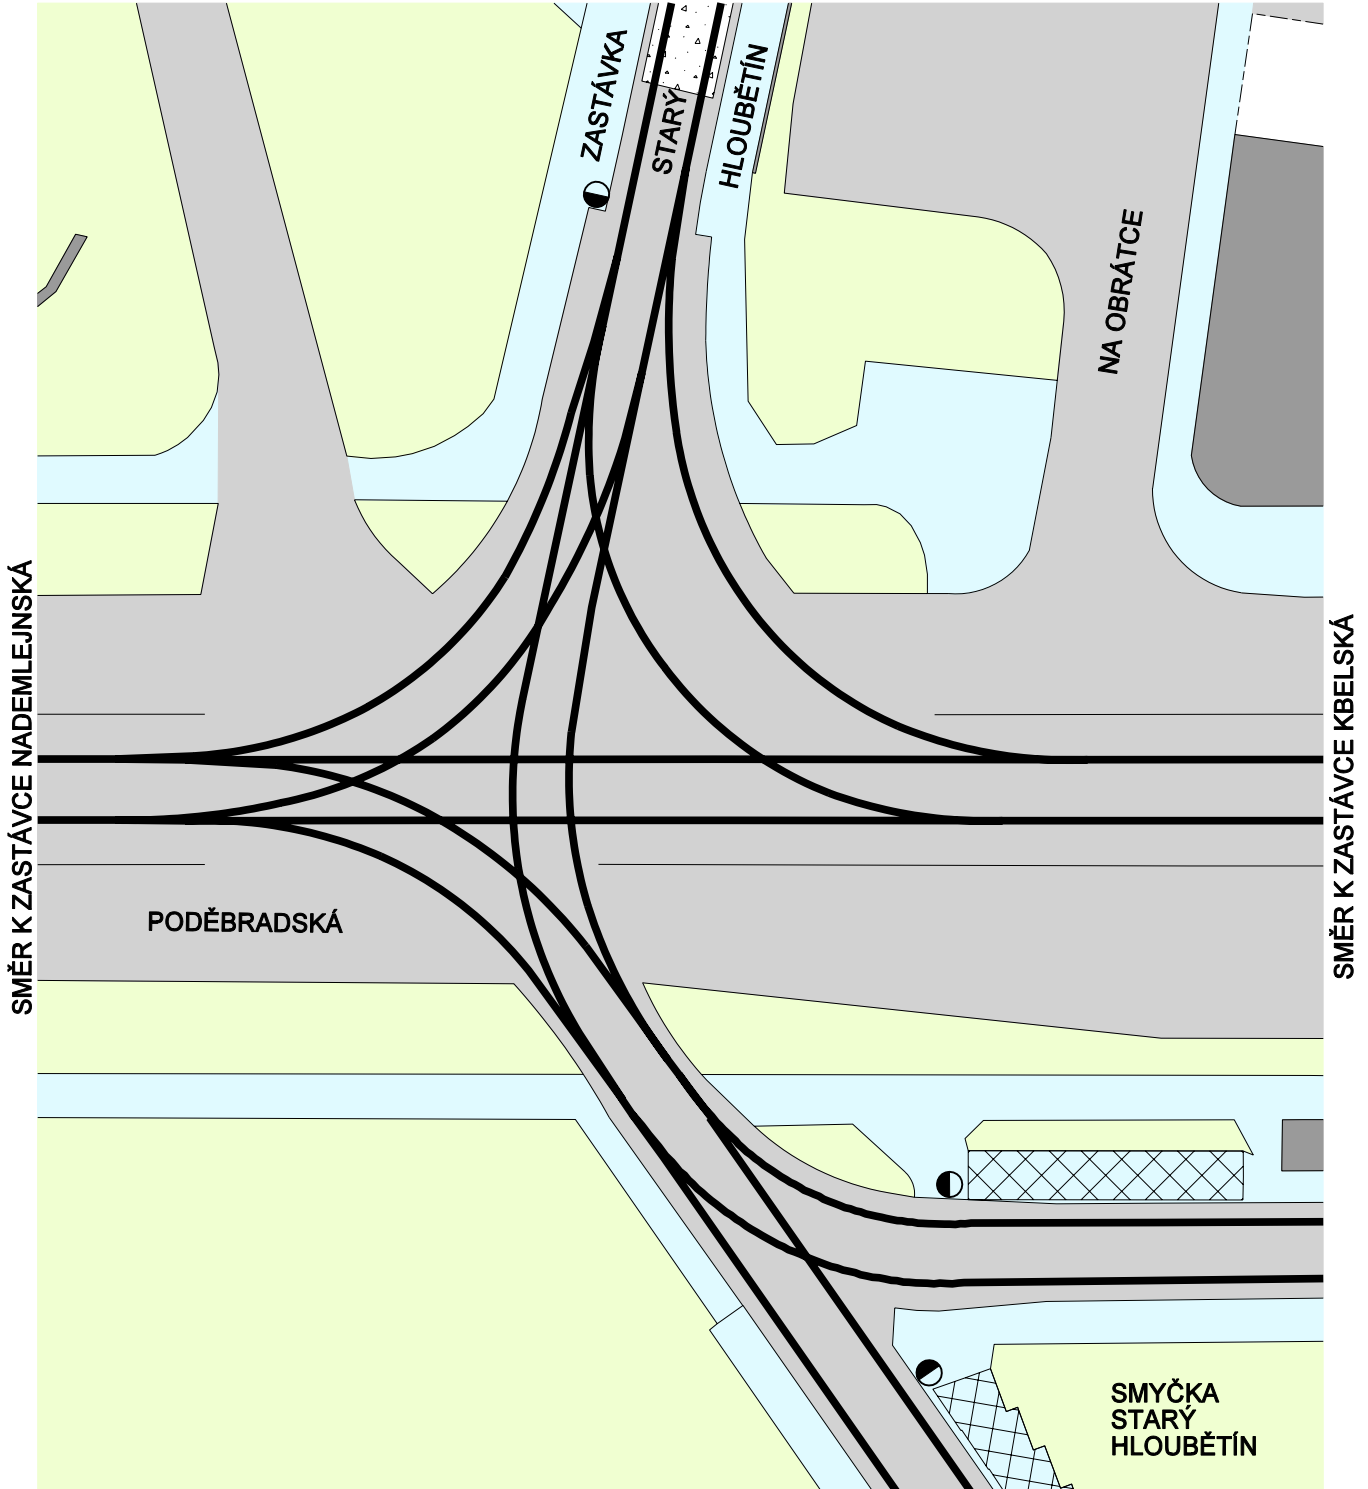

1 : 500 0 10 20 30 40 50 m